




Ort, Datum: Höri, 1. April 2021

Bauherrschaft:

Projektverfasser:


 <p>WAGNER + BOSS UMBAU · ARCHITEKTUR · ZIMMEREI · SCHREINEREI</p> <p>FORST 111 · 4922 THUNSTETTEN WAGNERBOSS.CH · 079 262 58 02</p>	Planinhalt:	Parz. Nr.:	Datum:
	Nordfassade	1065	31.03.2021
	Bauvorhaben:	Umbau MFH, Sonnenbühlstr. 9, 8181 Höri	
	Bauherrschaft:	Stefan Willi, Chilenweg 2, 8174 Stadel	
	Architekt:	Wagner + Boss GmbH	
		Planformat:	Gezeichnet:
		A3	R.Ackermann
		Massstab:	
		1:100	




Ort, Datum: Höri, 1. April 2021

Bauherrschaft:

Projektverfasser:


 <p>WAGNER + BOSS UMBAU · ARCHITEKTUR · ZIMMEREI · SCHREINEREI</p> <p>FORST 111 · 4922 THUNSTETTEN WAGNERBOSS.CH · 079 262 58 02</p>	Planinhalt:	Parz. Nr.:	Datum:
	Ostfassade	1065	31.03.2021
	Bauvorhaben:	Umbau MFH, Sonnenbühlstr. 9, 8181 Höri	
	Bauherrschaft:	Stefan Willi, Chilenweg 2, 8174 Stadel	
	Architekt:	Wagner + Boss GmbH	
		Planformat:	Gezeichnet:
		A3	R.Ackermann
		Massstab:	1:100

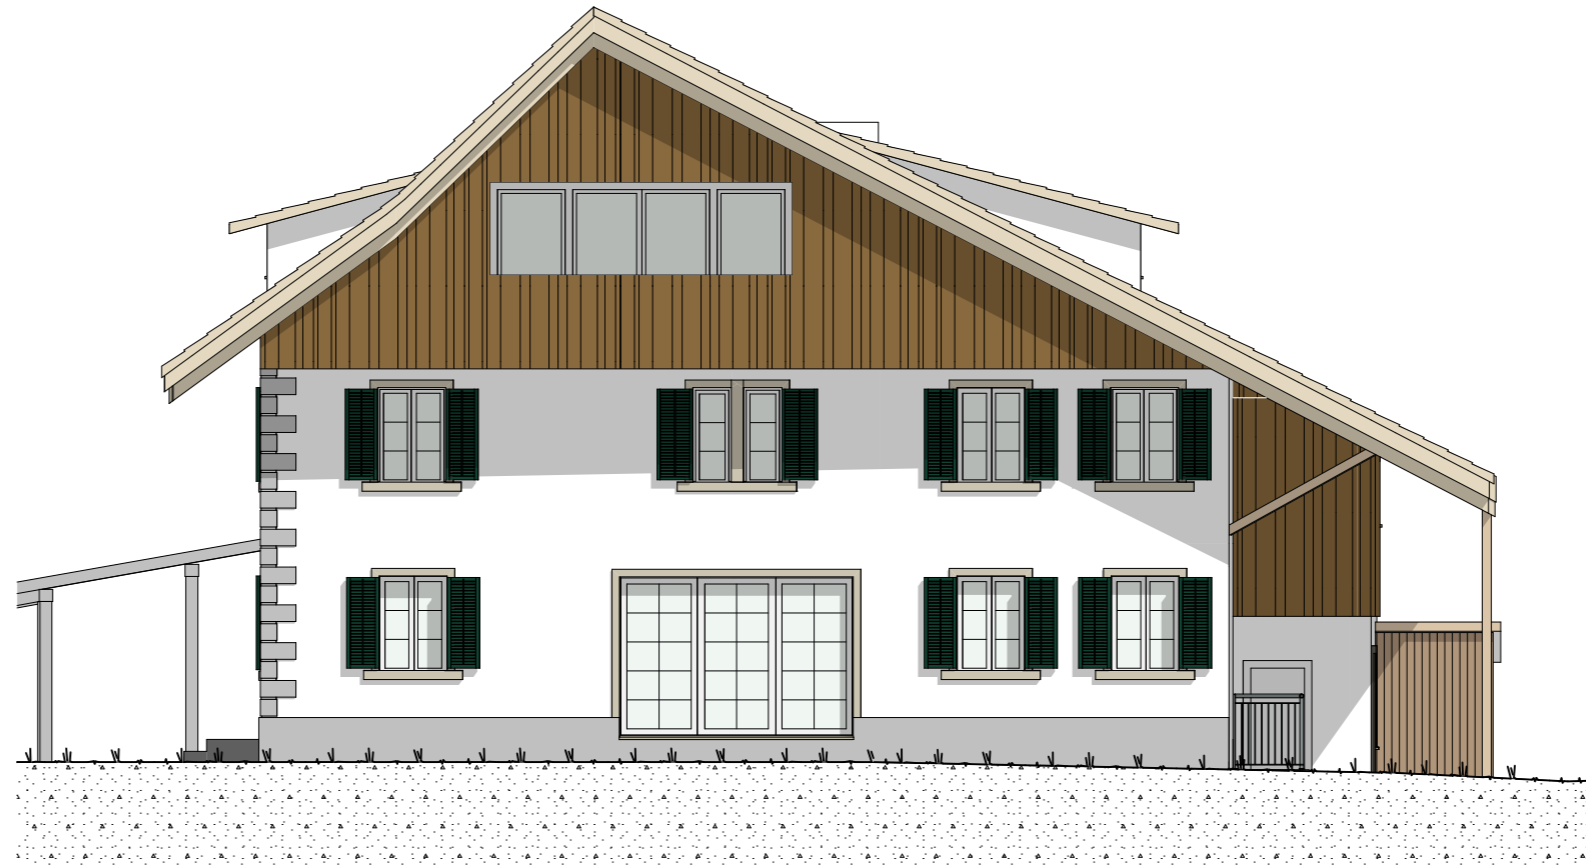

Ort, Datum: Höri, 1. April 2021

Bauherrschaft:

Projektverfasser:

 <p>WAGNER + BOSS UMBAU . ARCHITEKTUR . ZIMMEREI . SCHREINEREI</p> <p>FORST 111 . 4922 THUNSTETTEN WAGNERBOSS.CH . 079 262 58 02</p>	Planinhalt:	Parz. Nr.:	Datum:
	Südfassade	1065	31.03.2021
	Bauvorhaben:	Umbau MFH, Sonnenbühlstr. 9, 8181 Höri	
	Bauherrschaft:	Stefan Willi, Chilenweg 2, 8174 Stadel	
	Architekt:	Wagner + Boss GmbH	
		Planformat:	Gezeichnet:
		A3	R.Ackermann
		Massstab:	1:100



Farbkonzept:

Dacheindeckung	Kupferbraun	(Natur)
Holzschalung	Naturfarben	(Fichte / Lärche)
Sockel / Fenstereinfassungen	Seidengrau	RAL 7044
Fensterläden	Moosgrün	RAL 6005
Fassadenputz 1mm	Weiss	RAL 9010
Verglasung + Fenster	Holz Fichte	Lackiert
Carport Konstruktion	Stahl verzinkt	
Carport Welleternitdach	Braun	
Geländer Kellertreppe	Stahl verzinkt	

Ort, Datum: Höri, 1. April 2021

Bauherrschaft:

Projektverfasser:

<p>WAGNER + BOSS UMBAU · ARCHITEKTUR · ZIMMEREI · SCHREINEREI</p> <p>FORST 111 · 4922 THUNSTETTEN WAGNERBOSS.CH · 079 262 58 02</p>	Planinhalt:	Parz. Nr.:	Datum:
	Westfassade	1065	31.03.2021
	Bauvorhaben:	Umbau MFH, Sonnenbühlstr. 9, 8181 Höri	
	Bauherrschaft:	Stefan Willi, Chilenweg 2, 8174 Stadel	
	Architekt:	Wagner + Boss GmbH	
		Gezeichnet:	R.Ackermann
		Planformat:	A3
		Massstab:	1:100