



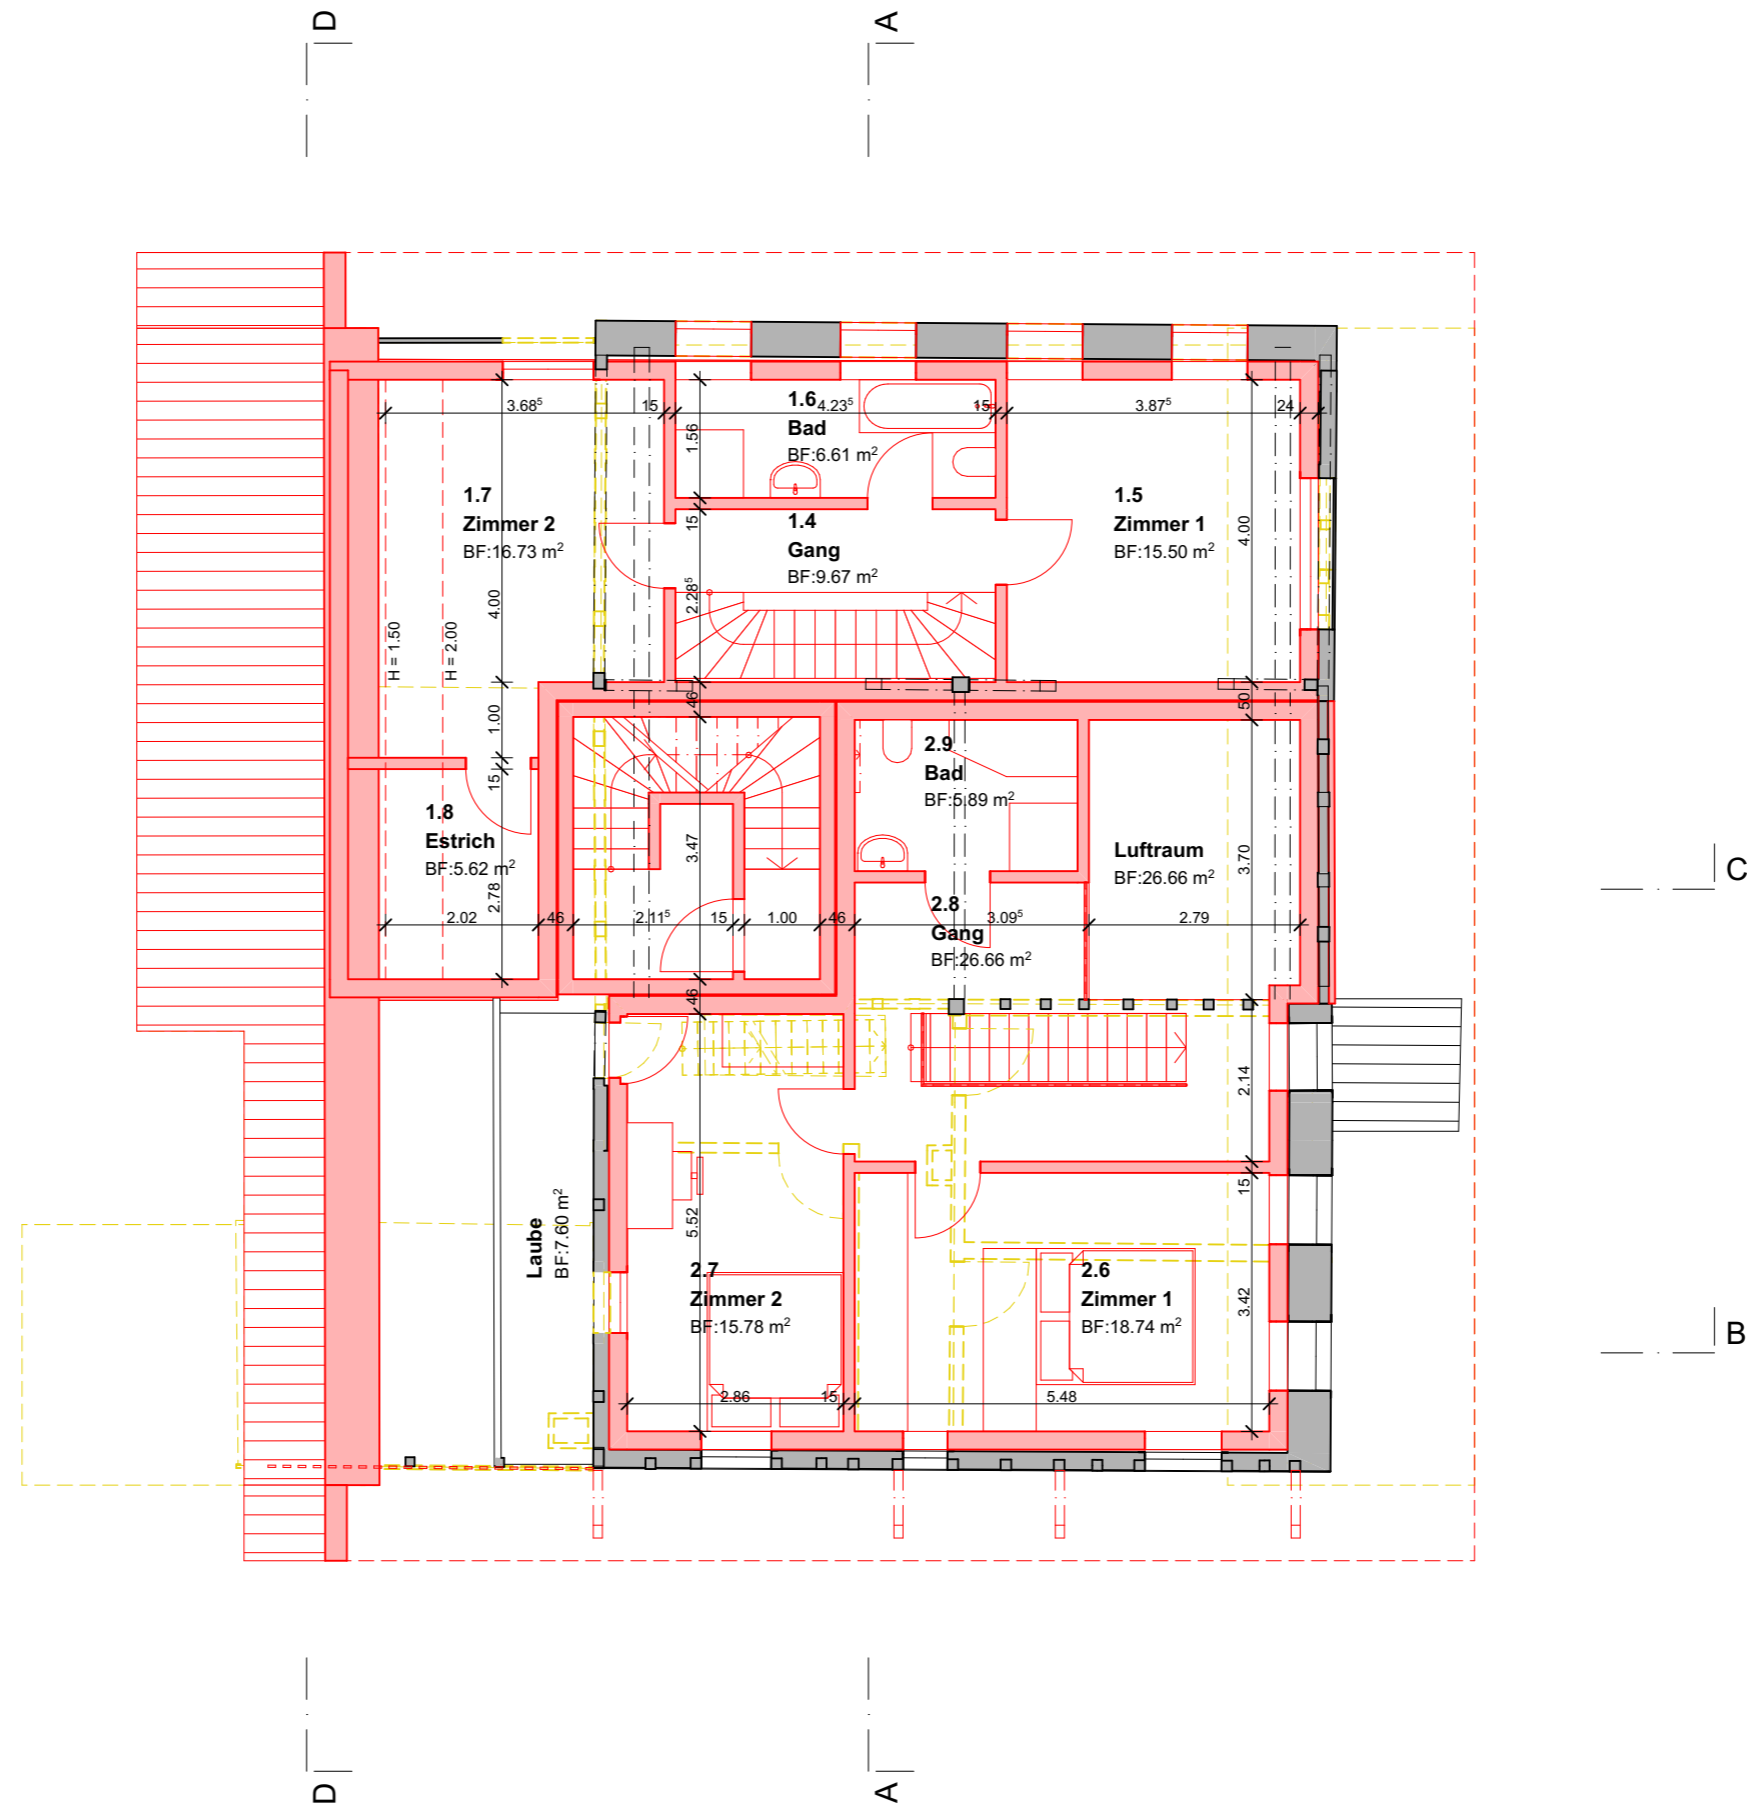



WAGNER + BOSS
 UMBAU . ARCHITEKTUR . ZIMMEREI . SCHREINEREI
 FORST 111 . 4922 THUNSTETTEN
 WAGNERBOSS.CH . 079 262 58 02

Planinhalt: Situation Gebäudeabstände / Umgebung	Parz. Nr.: 310	Datum: 24.12.2021
Bauvorhaben: Umbau Sonnenbühlstrasse 7	Bauherrschaft: Stefan Willi, Chilenweg 2, 8174 Stadel	Gezeichnet: F. Reinhard
Architekt: Wagner + Boss GmbH		Planformat: A3
		Massstab: 1:250

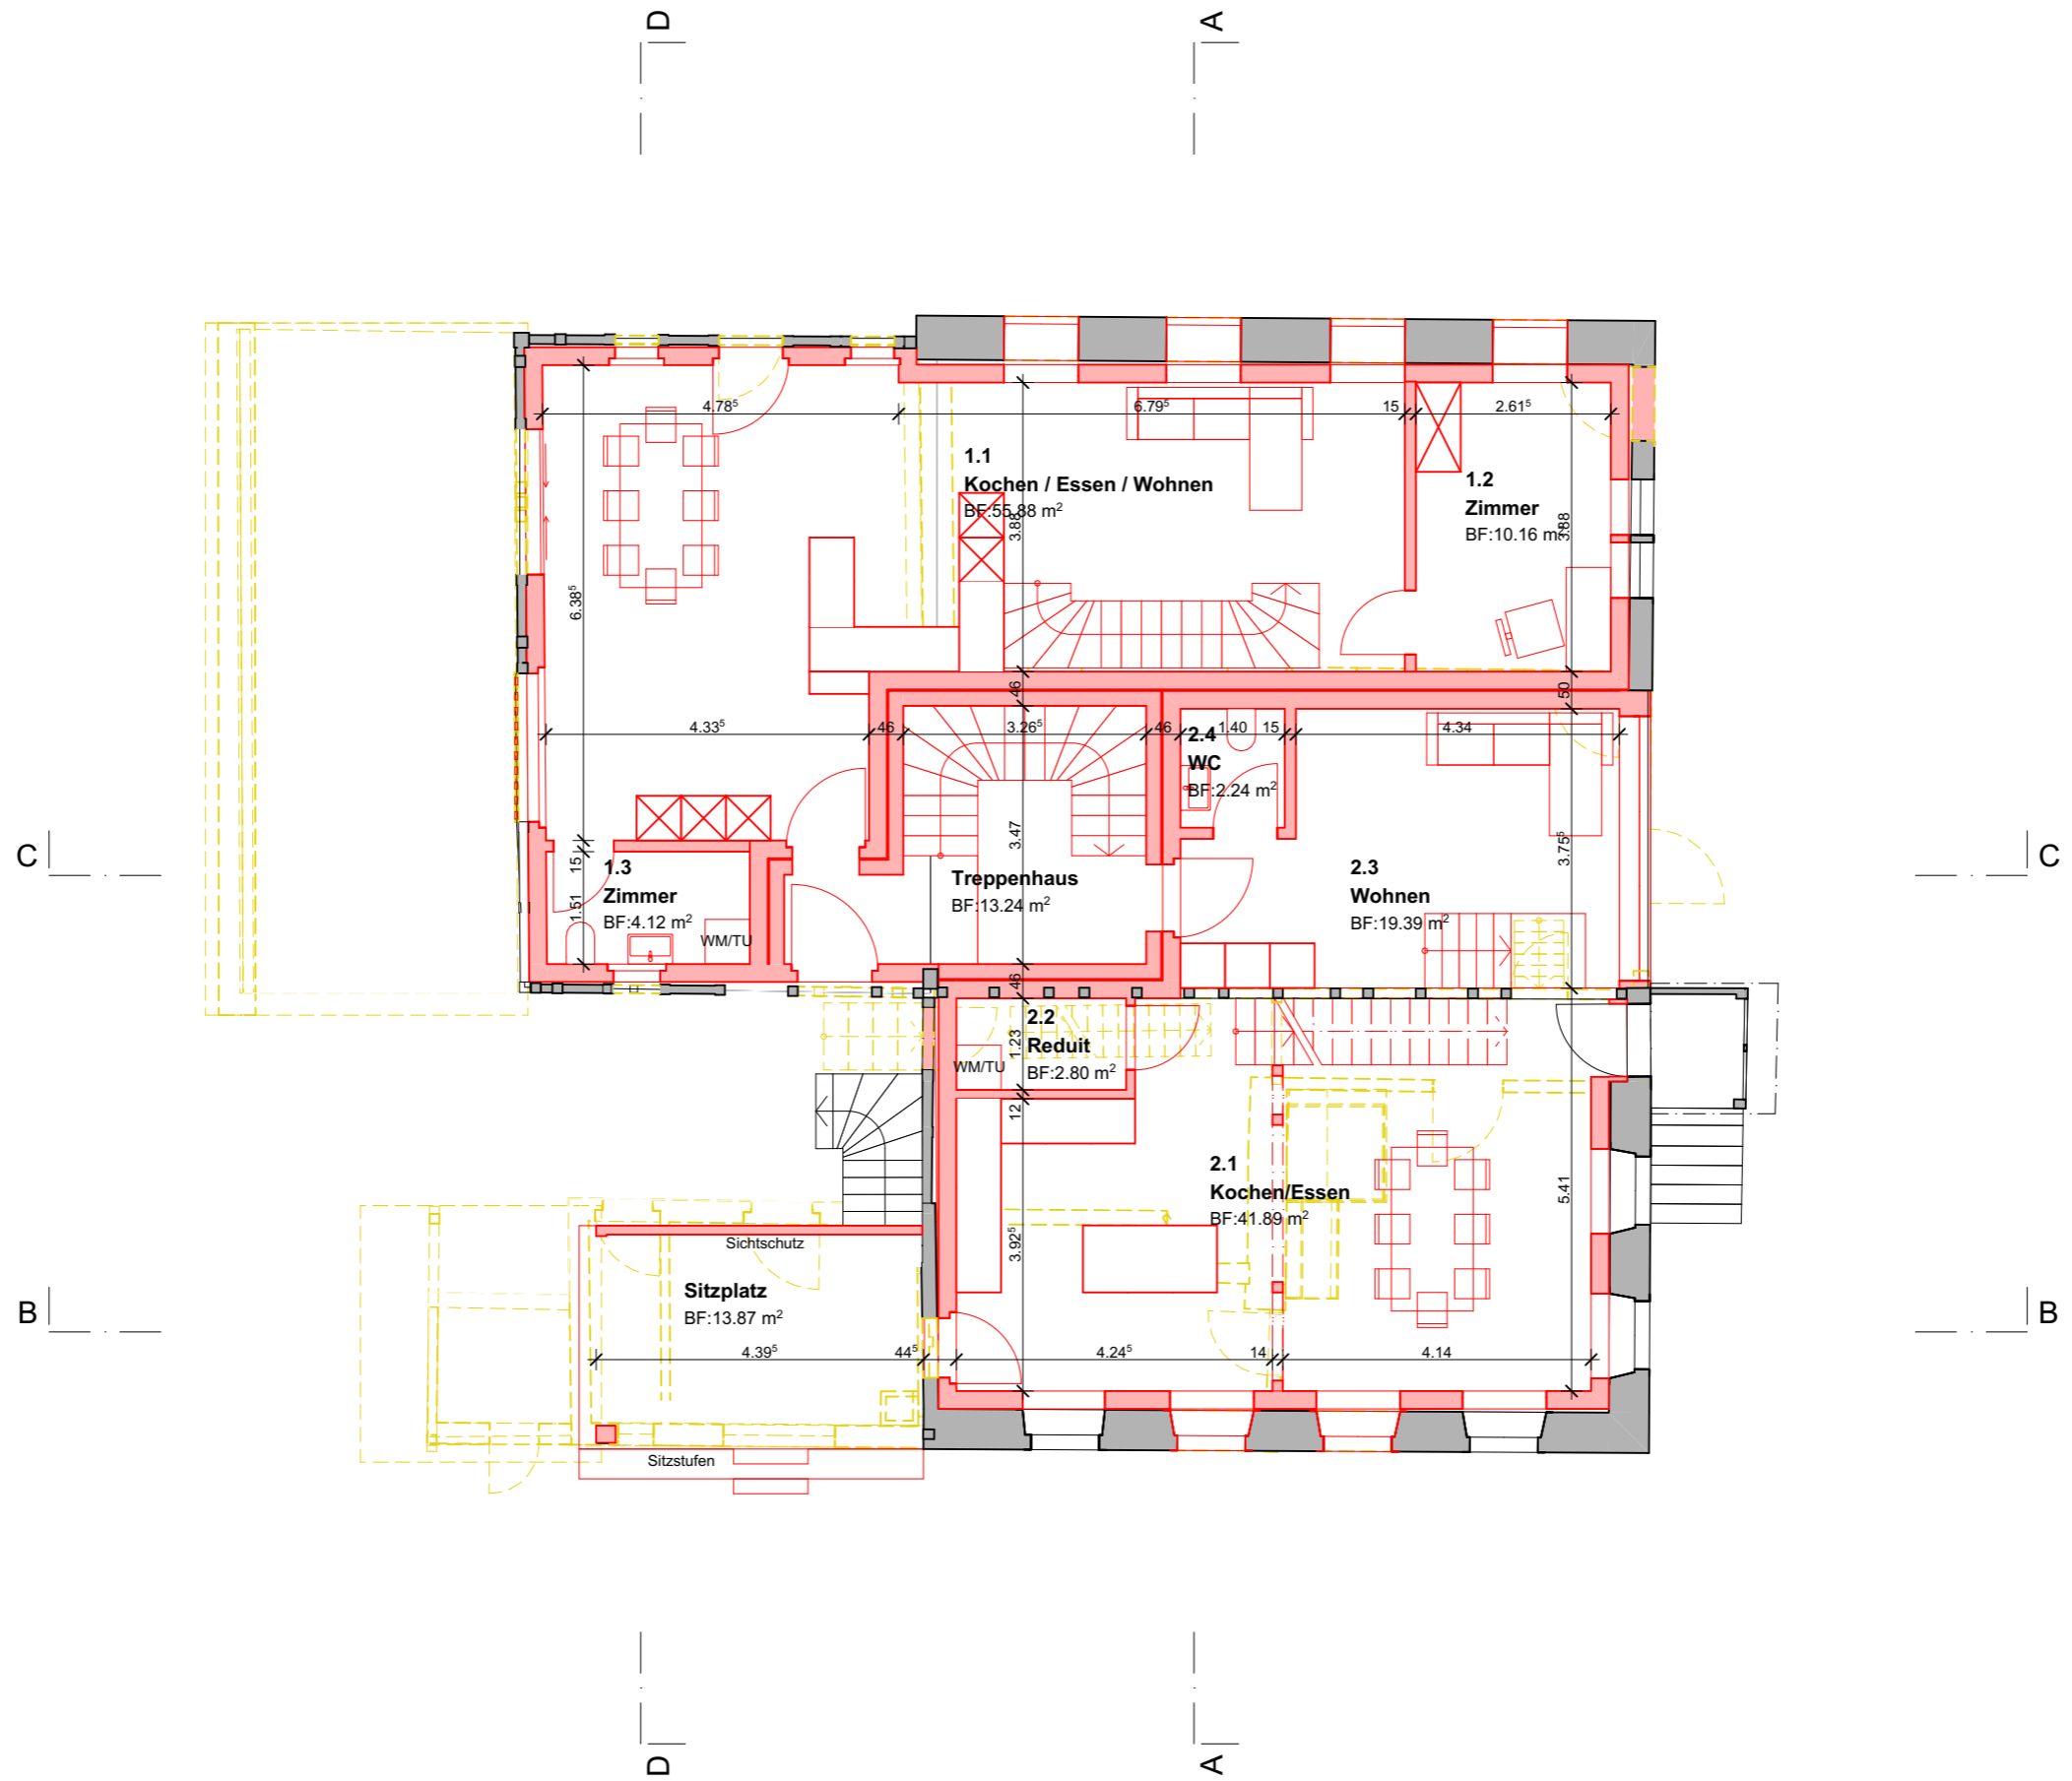



 WAGNER + BOSS UMBAU · ARCHITEKTUR · ZIMMEREI · SCHREINEREI FORST 111 · 4922 THUNSTETTEN WAGNERBOSS.CH · 079 262 58 02	Planinhalt:	Parz. Nr.:	Datum:
	Erdgeschoss	310	24.12.2021
	Bauvorhaben:	Umbau Sonnenbühlstrasse 7	Gezeichnet:
	Bauherrschaft:	Stefan Willi, Chilenweg 2, 8174 Stadel	F. Reinhard
	Architekt:	Wagner + Boss GmbH	Planformat:
		Massstab:	A3
		1:100	





WAGNER + BOSS
 UMBAU · ARCHITEKTUR · ZIMMEREI · SCHREINEREI
 FORST 111 · 4922 THUNSTETTEN
 WAGNERBOSS.CH · 079 262 58 02


Planinhalt: Obergeschoss	Parz. Nr.: 310	Datum: 24.12.2021
Bauvorhaben: Umbau Sonnenbühlstrasse 7		Gezeichnet: F. Reinhard
Bauherrschaft: Stefan Willi, Chilenweg 2, 8174 Stadel		Planformat: A3
Architekt: Wagner + Boss GmbH		Massstab: 1:100

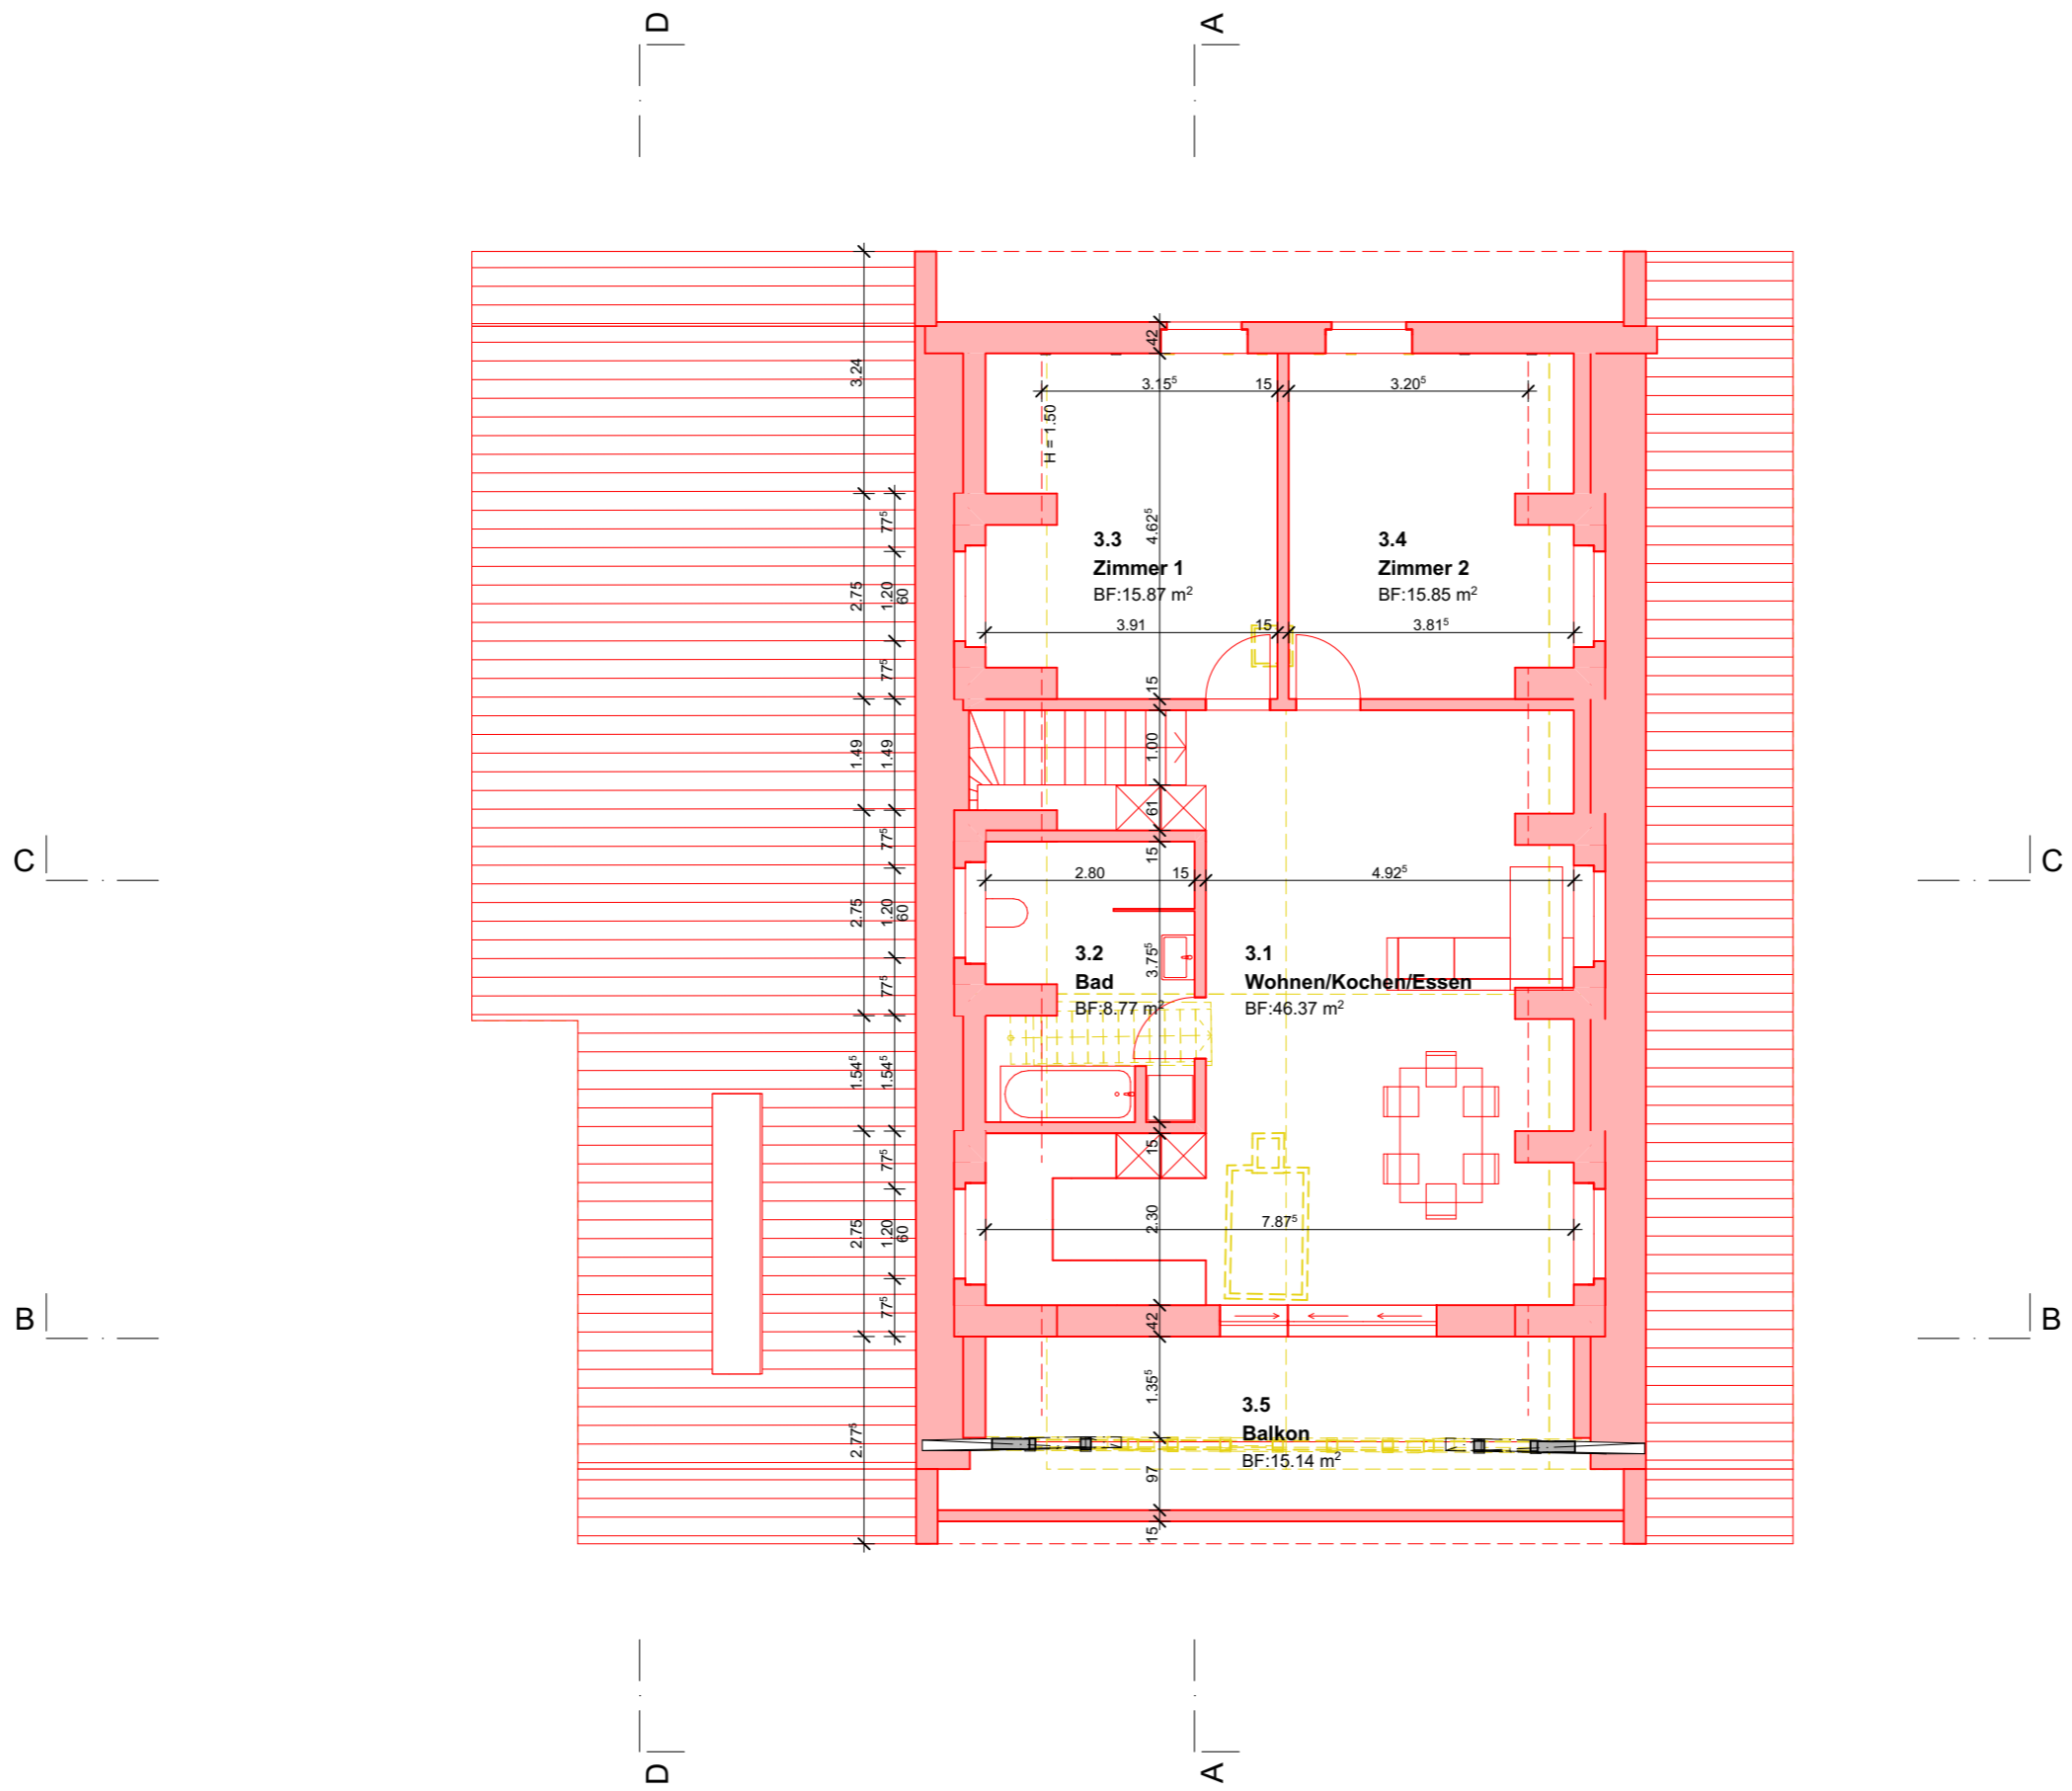


 WAGNER + BOSS <small>UMBAU · ARCHITEKTUR · ZIMMEREI · SCHREINEREI</small>	Planinhalt:	Parz. Nr.:	Datum:
	Dachgeschoss	310	24.12.2021
	Bauvorhaben:	Gezeichnet:	
	Umbau Sonnenbühlstrasse 7	F. Reinhard	
	Bauherrschaft:	Planformat:	
Stefan Willi, Chilenweg 2, 8174 Stadel	A3		
Architekt:	Massstab:		
Wagner + Boss GmbH	1:100		

FORST 111 · 4922 THUNSTETTEN
WAGNERBOSS.CH · 079 262 58 02

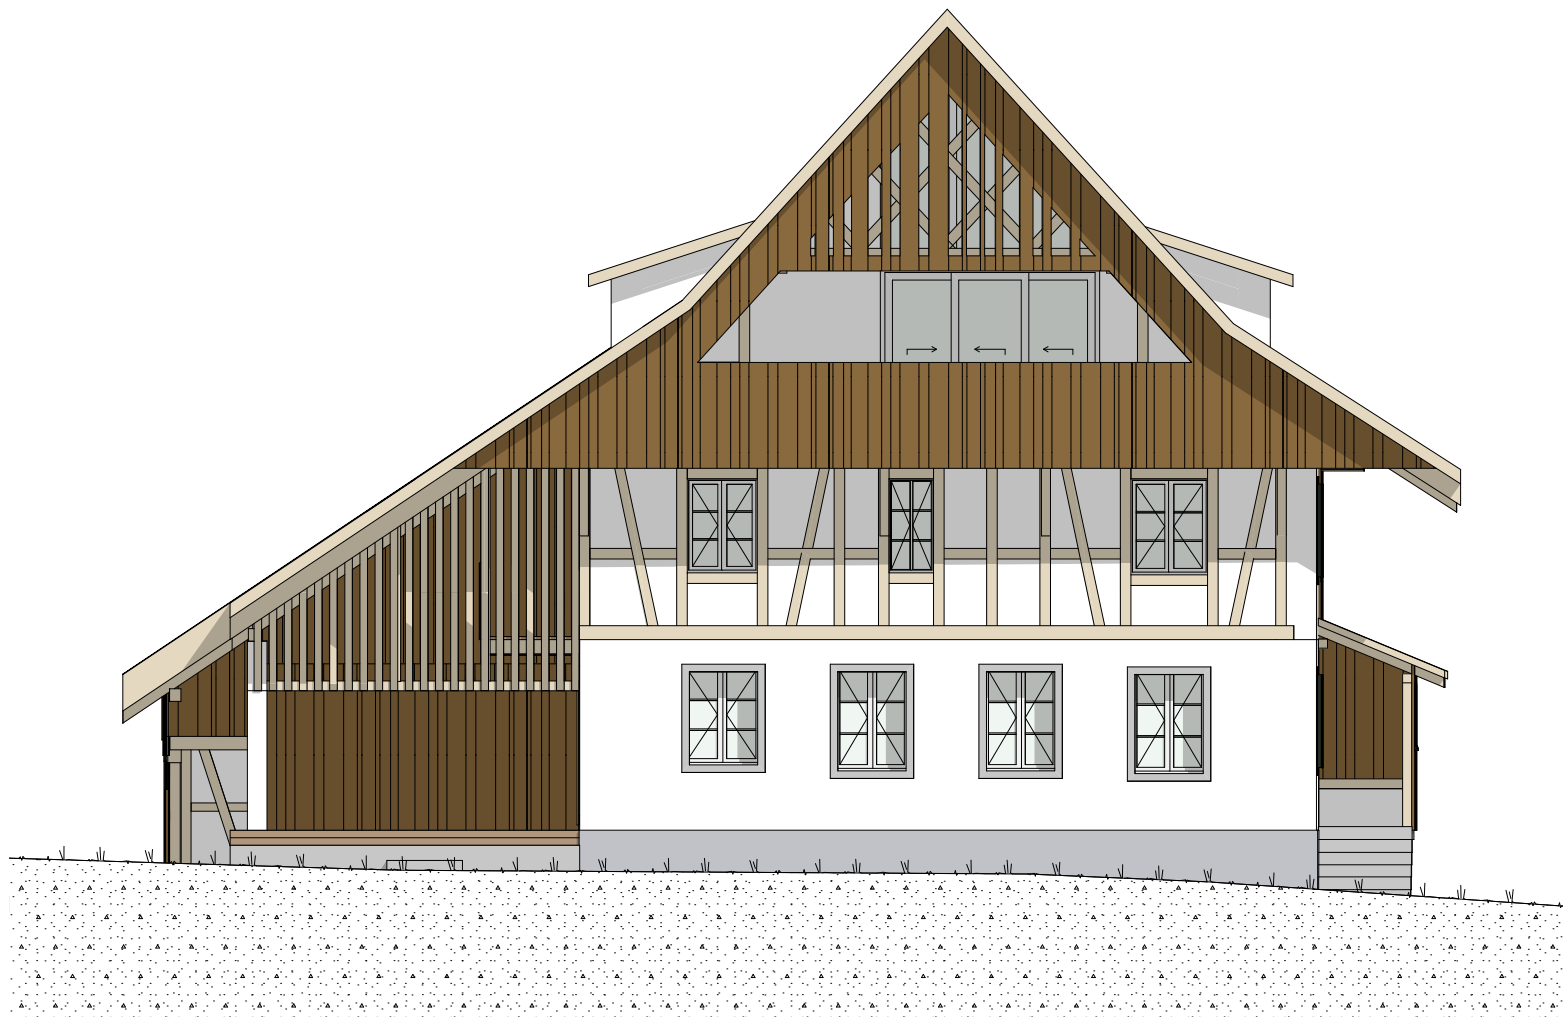


 WAGNER + BOSS UMBAU . ARCHITEKTUR . ZIMMEREI . SCHREINEREI FORST 111 . 4922 THUNSTETTEN WAGNERBOSS.CH . 079 262 58 02	Planinhalt: Nordfassade	Parz. Nr.: 310	Datum: 24.12.2021
	Bauvorhaben: Umbau Sonnenbühlstrasse 7	Bauherrschaft: Stefan Willi, Chilenweg 2, 8174 Stadel	Gezeichnet: F. Reinhard
	Architekt: Wagner + Boss GmbH	Planformat: A4	Massstab: 1:100



 <p>WAGNER + BOSS</p> <p>UMBAU . ARCHITEKTUR . ZIMMEREI . SCHREINEREI</p> <p>FORST 111 . 4922 THUNSTETTEN WAGNERBOSS.CH . 079 262 58 02</p>	Planinhalt:	Parz. Nr.:	Datum:
	Ostfassade	310	24.12.2021
	Bauvorhaben:		Gezeichnet:
	Umbau Sonnenbühlstrasse 7		F. Reinhard
Bauherrschaft:		Planformat:	
Stefan Willi, Chilenweg 2, 8174 Stadel		A4	
Architekt:		Massstab:	
Wagner + Boss GmbH		1:100	



 WAGNER + BOSS UMBAU . ARCHITEKTUR . ZIMMEREI . SCHREINEREI FORST 111 . 4922 THUNSTETTEN WAGNERBOSS.CH . 079 262 58 02	Planinhalt:	Parz. Nr.:	Datum:
	Südfassade	310	24.12.2021
	Bauvorhaben:		Gezeichnet:
	Umbau Sonnenbühlstrasse 7		F. Reinhard
	Bauherrschaft:		Planformat:
Stefan Willi, Chilenweg 2, 8174 Stadel		A4	
Architekt:		Massstab:	
Wagner + Boss GmbH		1:100	




WAGNER + BOSS

UMBAU . ARCHITEKTUR . ZIMMEREI . SCHREINEREI

FORST 111 . 4922 THUNSTETTEN
 WAGNERBOSS.CH . 079 262 58 02

Planinhalt: Westfassade	Parz. Nr.: 310	Datum: 24.12.2021
Bauvorhaben: Umbau Sonnenbühlstrasse 7		Gezeichnet: F. Reinhard
Bauherrschaft: Stefan Willi, Chilenweg 2, 8174 Stadel		Planformat: A4
Architekt: Wagner + Boss GmbH		Masstab: 1:100